

ΕΦΗΜΕΡΙΣ ΤΗΣ ΚΥΒΕΡΝΗΣΕΩΣ
ΤΗΣ ΕΛΛΗΝΙΚΗΣ ΔΗΜΟΚΡΑΤΙΑΣ

ΑΘΗΝΑ 14 ΙΟΥΝΙΟΥ 1988	ΤΕΥΧΟΣ ΤΕΤΑΡΤΟ	ΑΡΙΘΜΟΣ ΦΥΛΛΟΥ 408

ΑΠΑΛΛΟΤΡΙΩΣΕΙΣ

ΑΠΟΦΑΣΕΙΣ

Αριθ. 8431

Καθορισμός των ορίων του αιγιαλού και δημιουργία ζώνης παραλίας στη θέση από Ξενοδοχείο NORA και Δυτικά Λιμ. Χερσονήσου.

Η ΝΟΜΑΡΧΗΣ ΗΡΑΚΛΕΙΟΥ

Έχοντας υπόψη:

1. Τις διατάξεις των άρθρων 1 μέχρι και 7 του ΑΝ 2344/1940 «περί αιγιαλού και παραλίας», όπως τροποποιήθηκαν και συμπληρώθηκαν με τις διατάξεις:

α) του άρθρου 13 του Ν. 1078/1980 και β) του άρθρου 23 του Ν. 1337/1983.

2. Τις διατάξεις της παραγράφου 9 του άρθρου 1 του Κεφαλαίου Β' της 0.208/181/26.4.1982 (ΦΕΚ 214/26.4.1982 τεύχος Β') κοινής απόφασης των Υπουργών Προεδρίας Κυβερνήσεως και Οικονομικών «Αναμόρφωση Συλλογικών Οργάνων Γνωμοδοτικής και Αποφασιστικής αρμοδιότητας του Υπουργείου Οικονομικών».

3. Την από 6.11.87 έκθεση της «Επιτροπής καθορισμού των ορίων του αιγιαλού και παραλίας και θέσεων αμμοληψίας», που καθόρισε τα όρια του αιγιαλού και της παραλίας στην περιοχή Λ. Χερσονήσου από Ξενοδοχείο NORAS Δυτικά και το από 2 Δεκεμβρίου 1981 με κλίμακα 1:500 τοπογραφικό διάγραμμα σε δύο πινακίδες μηχανικού του Υπουργείου Οικονομικών Νικ. Νούσιου, που θεωρήθηκε στις 2 Δεκεμβρίου 1981 από τη Διεύθυνση Τεχνικών Υπηρεσιών του Υπουργείου Οικονομικών Γ. Κόκκα και συνοδεύει την έκθεση της προαναφερόμενης Επιτροπής.

4. Τη σύμφωνη γνώμη του Γενικού Επιτελείου Ναυτικού, που διατυπώθηκε στο με αριθμό 187.2/496/1.1.1985 και 544.5/90/88 έγγραφό του.

5. Τις διατάξεις του άρθρου 1 της παραγράφου 1 του Ν. 3200/1955 (ΦΕΚ 97Α/1955) «περί διοικητικής αποκεντρώσεως» σε συνδυασμό με τις διατάξεις του από 28.6.1955 Β.Δ/τος «περί εξαιρέσεως από της κατά το άρθρο 1 παράγραφος 1 του Ν. 3200/1955 αρμοδιότητος των Νομαρχών, αντικειμένων τινών αρμοδιότητος του Υπουργού Οικονομικών», του Β.Δ. 704/1970 και του άρθρου 1 παράγραφος 5 του Π.Δ. 71/25.2.1984, σχετικά με τη μεταβίβαση αρμοδιοτήτων του Υπουργού Οικονομικών στους Νομάρχες και στις περιφερειακές Αρχές διανομαρχιακού επιπέδου, αποφασίζουμε:

Επικυρώνουμε την από 6.11.1987 έκθεση της Επιτροπής καθορισμού των ορίων του αιγιαλού και παραλίας και θέσεων αμμοληψίας, καθώς και το από 2.12.1981 τοπογραφικό διάγραμμα, που τη συνοδεύει, το οποίο συντάχτηκε από το Νικ. Νούσιο μηχανικό, με κλίμακα 1:500 και θεωρήθηκε στις 2.12.1981 από τη Διεύθυνση Τεχνικών Υπηρεσιών του Υπουργείου Οικονομικών επί του οποίου η πιο πάνω Επιτροπή, με κόκκινη γραμμή καθόρισε τα όρια του αιγιαλού, στη θέση από Ξενοδοχείο NORA και δυτικά περιοχής Λιμ. Χερσονήσου και με κίτρινη γραμμή τα όρια της παραλίας στην ίδια θέση.

Η απόφαση αυτή μαζί με την έκθεση και το διάγραμμα, που προαναφέραμε, να δημοσιευτούν στην Εφημερίδα της Κυβερνήσεως, σύμφωνα με τις διατάξεις του άρθρου 13 του Ν. 1078/1980.

Ηράκλειο, 20 Μαΐου 1988

Η Νομάρχης

ΧΑΡΑ ΑΘΑΝΑΣΑΚΗ - ΜΙΧΑΗΛΙΔΟΥ

ΕΚΘΕΣΗ

Επιτροπής καθορισμού των ορίων αιγιαλού και παραλίας Ηρακλείου.

Στο Ηράκλειο σήμερα 6 Νοεμβρίου 1987 οι 1) Νικόλαος Χατζηγιάννης Οικον. Έφορος Β' Οικον. Εφορίας Ηρακλείου ως πρόεδρος.

2) Νικόλαος Καπετανάκος αναπληρωτής Δ/ντή Δ/νσεως Τεχνικών Υπηρεσιών Ν. Ηρακλείου και μέλος.

3) Γεώργιος Περάκης αναπληρωτής Λιμενάρχη Κεντρικού Λιμεναρχείου Ηρακλείου ως μέλος, παρισταμένου και του Γραμματέα της Επιτροπής Εμμ. Χαιρέτη υπαλλήλου της Β' Οικ. Εφορίας Ηρακλείου αποτελέσαμε την επιτροπή του καθορισμού των ορίων αιγιαλού και παραλίας που προβλέπει το αρθ. 74 του Π.Δ. 636/77 όπως διαμορφώθηκε με την αριθ. 0208/181/26.4.82 κοινή απόφαση των Υπουργών Προεδρίας Κυβερνήσεως και Οικονομικών και που συγκροτήθηκε με την αριθ. 1096/19.1.84 απόφαση του Νομάρχη Ηρακλείου συγκεντρωθήκαμε στο κατάστημα της Β' Οικον. Εφορίας και αφού λάβαμε υπόψη μας:

1) Το από 2.12.81 τοπογραφικό διάγραμμα σε 2 πινακίδες με κλίμακα 1:500 του τοπογράφου μηχανικού του Υπουργείου Οικονομικών Ν. Νούσιου θεωρημένο από το Δ/ντή της Δ/νσεως Τεχνικών Υπηρεσιών του Υπουργείου Οικονομικών Γ. Κόκκα την 2.12.1981 στο οποίο εμφανίζεται η θέση από Ξενοδοχείο NORA και Δυτικά περιοχής Λιμένος Χερσονήσου.

2) Τις διατάξεις του ΑΝ 2344/40 όπως αυτός τροποποιήθηκε καθώς και την περί αιγιαλού δικαστηριακή και Διοικητική ομολογία.

3) Τη δια της επιτοπίου μεταβάσεως σχηματισθείσα αντίληψη περί του πλάτους της βρεχομένης ζώνης ξηράς και λοιπά στοιχεία.

4) Τη με αρ. Τ.Υ. 2642/28.12.1978 (ΦΕΚ 20/Δ/15.1.79) απόφαση Νομάρχη Ηρακλείου με την οποία εγκρίθηκε το ρυμοτομικό σχέδιο Λιμένος Χερσονήσου.

5) Το με αριθ. 187.2/428/29.9.87 έγγραφο του ΓΕΝ και τις υποδείξεις που αναφέρονται σ' αυτό.

6) Το γεγονός ότι τα ρυμοτομικά σχέδια του οικισμού Λιμένος Χερσονήσου προϋπήρχε του καθορισμού του αιγιαλού και της παραλίας και έχει εφαρμοσθεί κατά το μεγαλύτερο μέρος του και σήμερα παρίσταται ανάγκη να εναρμονισθεί ο αιγιαλός με το εγκεχριμένο σχέδιο πόλεως.

ΑΠΟΦΑΣΙΖΕΙ

1) Καθορίζει επί του ως άνω τοπογραφικού διαγράμματος α) την οριογραμμή του αιγιαλού δια συνεχούς ερυθράς πολυγωνικής γραμμής από 1 μέχρι του σημείου 28 της οποίας οι κορυφές εξασφαλίζονται από σταθερά σημεία.


β) Την οριογραμμή της παραλίας ζώνη πλάτους 10 μέτρων για την εκτός σχεδίου περιοχή και για την εντός σχεδίου όπου αυτό είναι δυνα-


τόν δια συνεχούς κιτρίνης πολυγωνικής γραμμής από 1' μέχρι το σημείο 36' της οποίας οι κορυφές εξασφαλίζονται από σταθερά σημεία γιατί δεν εξυπηρετούνται οι σκοποί της παραγράφου 1 του αρθ. 7 του Α.Ν. 2344/1940.

2) Αποφαίνεται ότι δεν υπάρχει παλαιός αιγιαλός.

Η ΕΠΙΤΡΟΠΗ

Ο ΠΡΟΕΔΡΟΣ ΤΑ ΜΕΛΗ

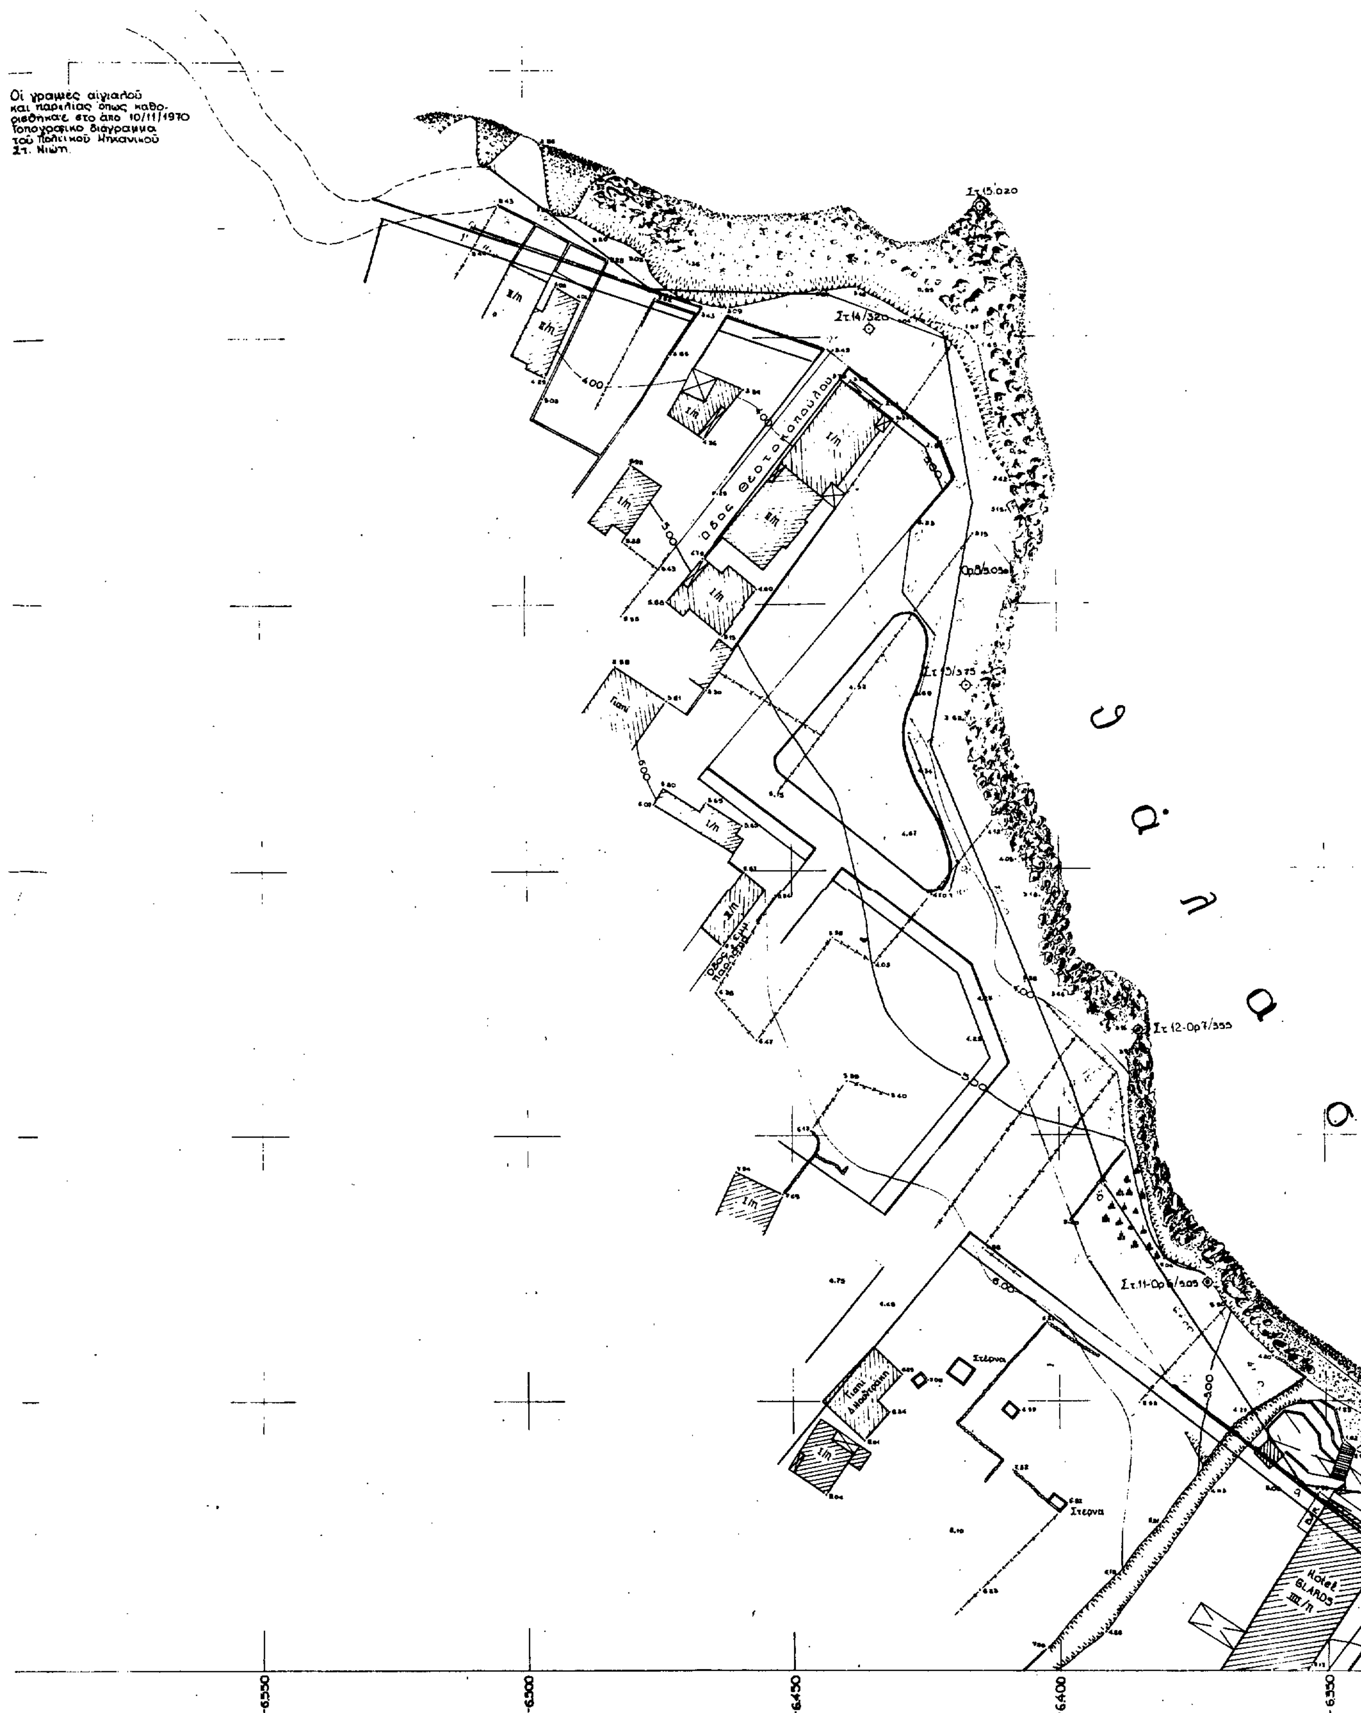
Οι γραμμές αιγιαλού
και παραλίας όπως καθο-
ρισθήκαν στο άπο 10/11/1970
Τοπογραφικό διάγραμμα
τού Πολιτικού Μηχανικού
Στ. Νιώτη.
Οδός Θεοτοκοπούλου
Θ ά λ α σ σ α
Στέρνα
Στέρνα
Hotel
BLAROS
-6550
-6500
-6450
-6400
-6350

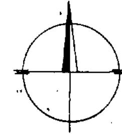

7.200

7.150

2/5/88

7.100

Πίνακας Συντεταγμένων Οροσήμων

Α/Α	Χι	Ψι
6	-6.372,05	6.922,35
7	-6.384,75	6.969,40
8	-6.409,35	7.055.80

Ὑπόμνημα

1. Ἡ ἀποτύπωση ἔγινε ὕστερα ἀπό τήν ὑπ' ἀριθμ. Η.123/77/2-4-1981 Διαταγῆς τοῦ Ὑπουργείου Οἰκονομικῶν.
2. Ἡ ἀποτύπωση ἔγινε ταχυμετρικά κατά τόν μῆνα Μάϊο 1981.
3. Ὡς ±0.00 ἐλήφθη ἡ μέση στάθμη τῆς θάλασσας κατά τήν χρονική διάρκεια τῆς ἀποτυπώσεως.
4. Οἱ συντεταγμένες εἶναι τοῦ Κρατικοῦ Δικτύου Γ.Υ.Σ.
5. Κατά μῆκος τῆς παραλίας τοποθετήθηκαν ὁρόσημα ἀπό μπετό πού συμβολίζονται στό σχέδιο ὡς Ὀρ. 1, Ὀρ.2, ...
6. Κατόπιν ἐφαρμογῆς, κατά τόν δυνατό ἐφικτό τρόπο μέ τό ἀπό 10/11/70 σχεδιάγραμμα τοῦ Πολιτικοῦ Μηχανικοῦ Στ. Νιώτη τοποθετήθηκαν μέ διακεκομμένη γραμμή οἱ ὁριογραμμές αἰγιαλοῦ καί παραλίας.

Συμβολισμοί

Ι/Π Μονόροφο πλακοσκεπές


ΙΙ/Π Διόροφο πλακοσκεπές

ΙΙΙ/Π Τριόροφο πλακοσκεπές

7.050


7.000

Διάταξις Πινακίδων

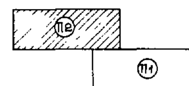

6.950

6.900

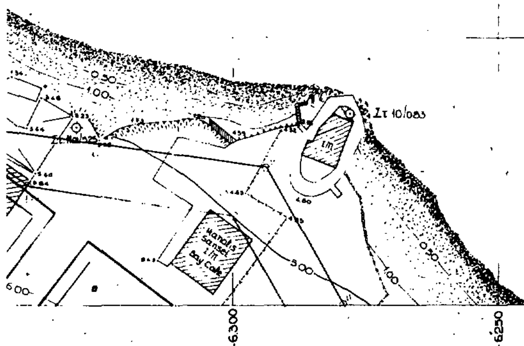

ΥΠΟΥΡΓΕΙΟ ΟΙΚΟΝΟΜΙΚΩΝ

ΔΙΕΥΘΥΝΣΗ ΤΕΧΝΙΚΩΝ ΥΠΗΡΕΣΙΩΝ

ΤΜΗΜΑ Α'

ΤΟΠΟΓΡΑΦΙΚΟ ΔΙΑΓΡΑΜΜΑ — Σύνολο φύλλων: 2

ΚΛΙΜΑΚΑ 1:500 — Ἀρ. φύλλου: 2

ΝΟΜΟΣ: ΗΡΑΚΛΕΙΟΥ

ΘΕΣΗ: ΧΕΡΣΟΝΗΣΟΣ (Ἀπό Ξενοδοχεῖα Νόρα καί Δυτικά)

ΑΡΜΟΔ. ΟΙΚ. ΕΦΟΡΙΑ: Β' ΗΡΑΚΛΕΙΟΥ


ΑΡΙΘ. Δ/ΓΗΣ ΥΠ. ΟΙΚΟΝΟΜΙΚΩΝ: Η 123/77/2-4-1981

ΑΡΙΘ. ΠΡΩΤΟΚΟΛΛΟΥ:

ΕΘΕΩΡΗΘΗ	ΕΘΕΩΡΗΘΗ	Ἀθῆναι 2-12-1981		Ἀθῆναι 2-12-81
Ἀθῆναι 2-12-81	Ἀθῆναι 2-12-81	Οἱ Συντάξαντες		Ἡ Σχεδιάστρια
Ὁ Διευθυντής	Ὁ Προϊστάμενος			
ΓΕΩΡΓ. ΚΟΚΚΑΣ Πολιτ. Μηχ. ἐπί 2ῳ	ΓΡΗΓ. ΞΗΡΟΓΙΑΝΝΗΣ Τοπογρ. Μηχ. ἐπί 2ῳ	Ν. ΝΟΥΣΙΟΣ Τοπογρ. Μηχαν.	Ν. ΣΙΑΝΗΣ Ἐργοδηγός	Σ. ΑΛΕΥΡΟΜΑΓΕΙΡΑ

6.850

-6.300 -6.250 -6.200 -6.150 -6.100

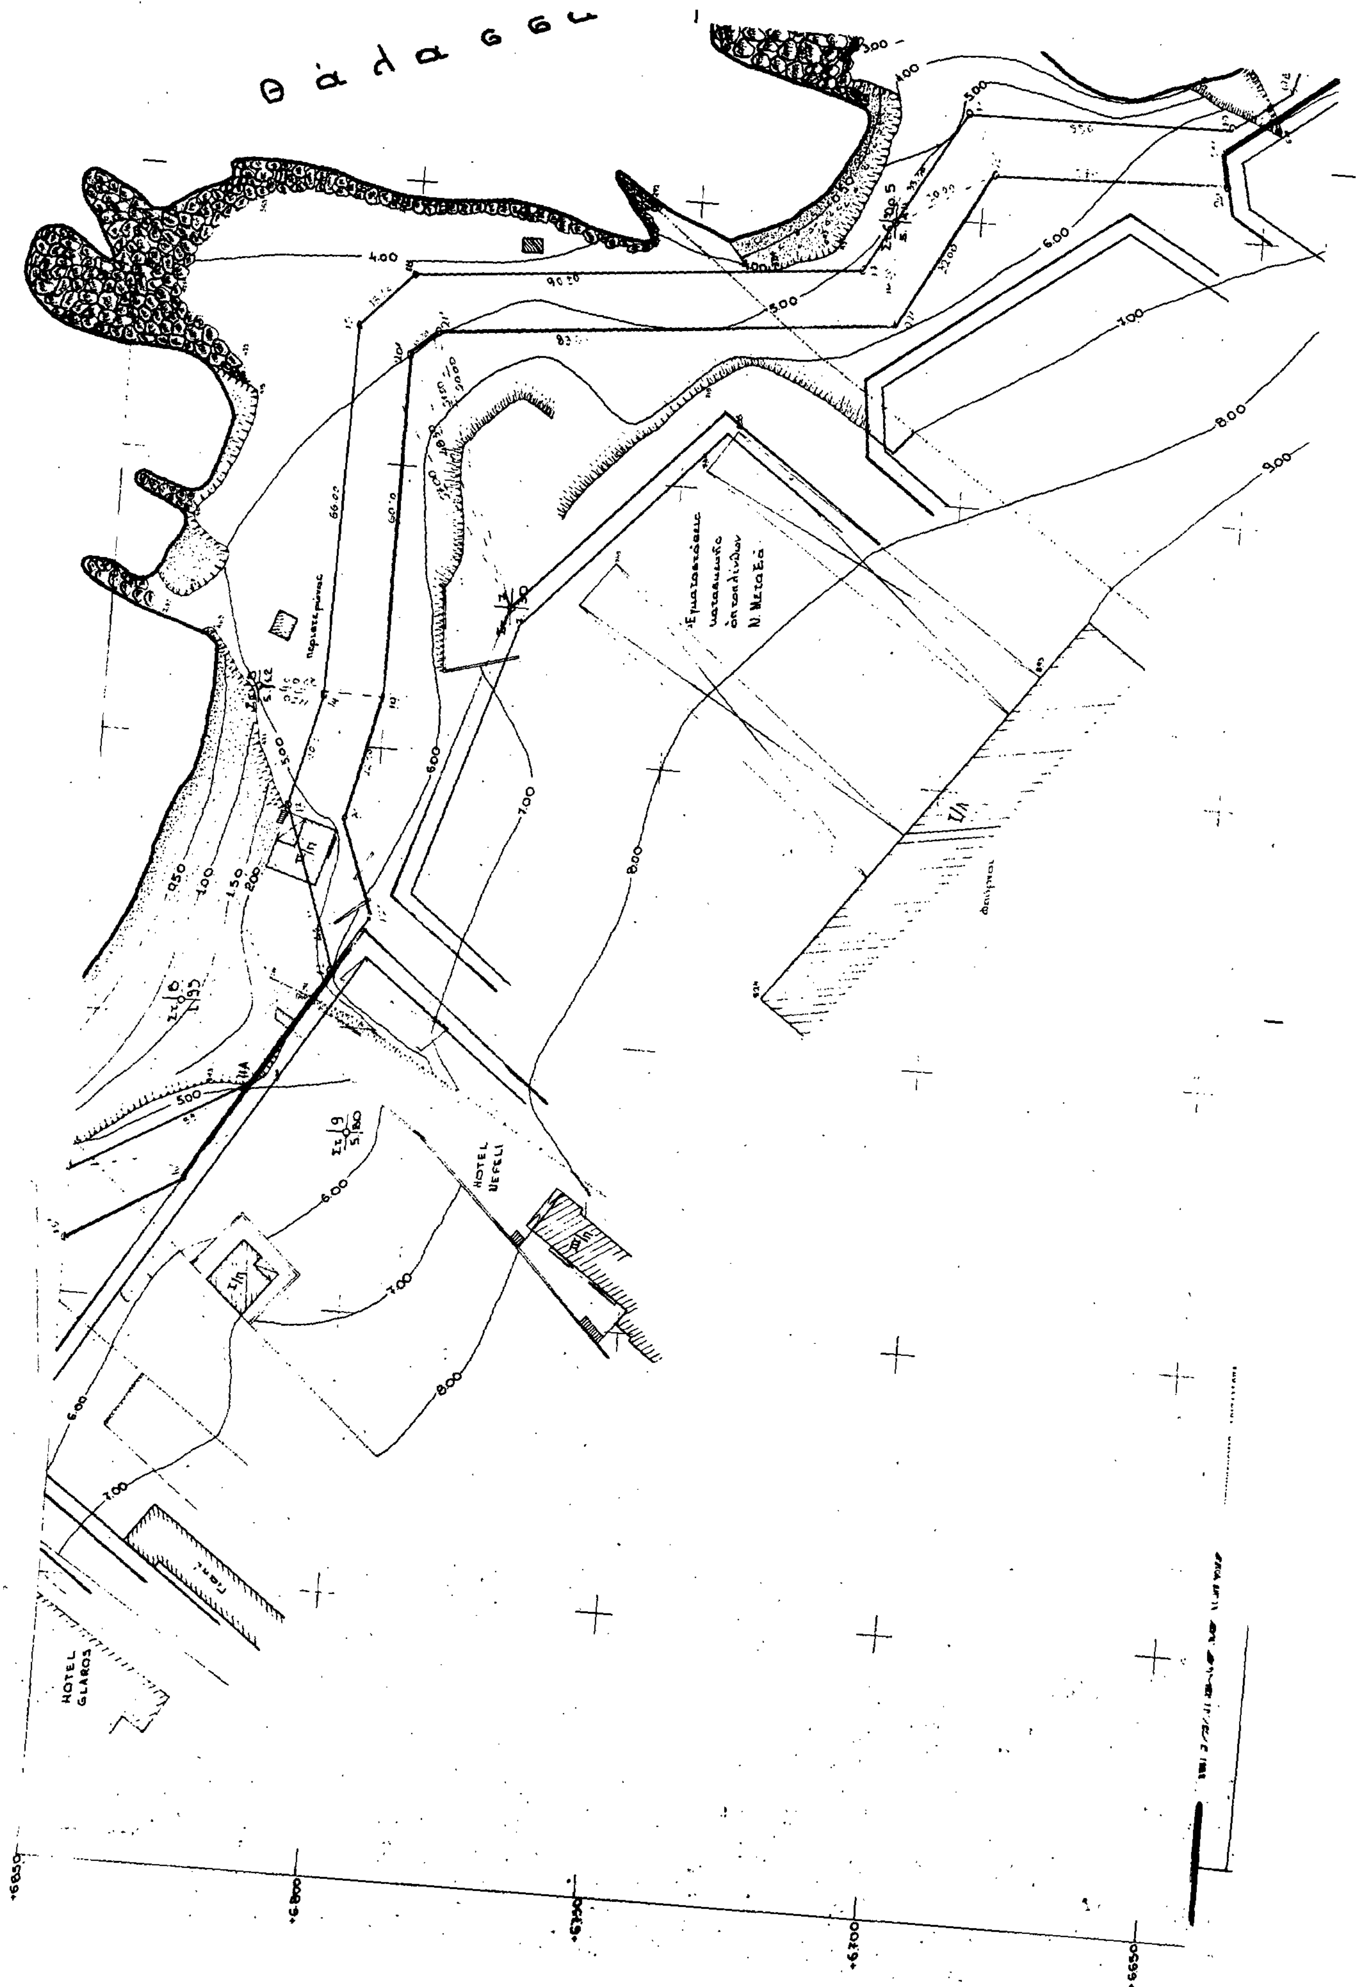
Θάλασσα
HOTEL NEFELI
HOTEL GLAROS
+6850
+6800
+6750
+6700
+6650

•6450 •6500 •6550 •600

Διάταξις πινακίδων

Π1 Π2

ΥΠΟΜΝΗΜΑ

Οριογραμμή αιγιαλού

Οριογραμμή παραλίας

Το παρόν Τοπογραφικό διάγραμμα συνοδεύει το από 6-11-87 πρακτικό της κατά το άρθρο 74 του Π.Δ. 636/77 συσταθείσης επιτροπής καθορισμού των ορίων αιγιαλού και παραλίας (δύο πινακίδες)

Ηράκλειο 6-11-87

Η ΕΠΙΤΡΟΠΗ

Ν. Κολ. Χατζηγιαννης

Ν. Κωσ. Καπετανάκος

Γεωργ. Περάκης

ΑΚΡΙΒΕΣ ΦΩΤΟΤΥΠΙΚΟΝ ΑΝΤΙΓΡΑΦΟΝ


Εκ του ... πρωτοτύπου

2/5/88

ΓΡΗΓΟΡΗΣ Ι. ΞΗΡΟΓΙΑΝΝΗΣ

ΑΝΤΗΣ ΤΕΧΝ. ΥΠΗΡΕΣΙΩΝ

... ΟΙΚΟΝΟΜΙΚΩΝ

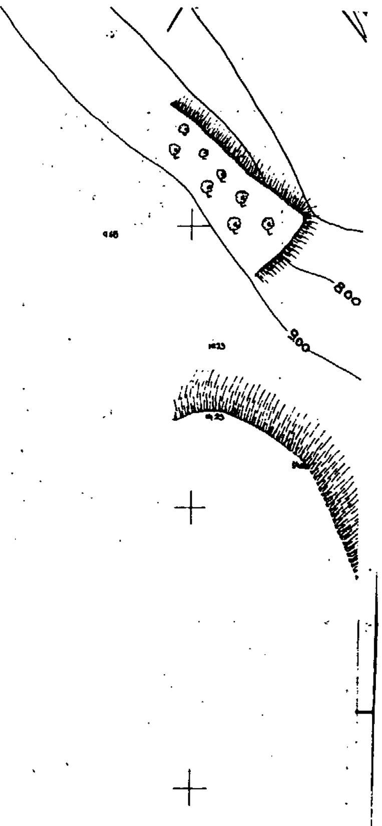

Ἀπόσπασμα Χάρτου 1:50.000



Μὲ κόκκινη γραμμὴ φαίνεται ἡ περιοχὴ ποὺ ἀποτυπώθηκε

Ὑπόμνημα

1) Ἡ ἀποτύπωση ἔγινε ὕστερα ἀπὸ τὴν ὑπ' ἀριθμ. Η 123/77/2-4-1981 Διαταγὴ τοῦ Ὑπουργείου Οἰκονομικῶν.
2) Ἡ ἀποτύπωση ἔγινε ταχυμετρικὰ κατὰ τὸν μῆνα Μαΐο 1981.
3) Ὡς ± 0.00 ἐλήφθη ἡ μέση στάθμη τῆς θάλασσας κατὰ τὴν χρονικὴ διάρκεια τῆς ἀποτυπώσεως.
4) Οἱ συντεταγμένες εἶναι τοῦ Κρατικοῦ Δικτύου Γ.Υ.Σ.
5) Κατὰ μῆκος τῆς παραλίας τοποθετήθηκαν ὁρόσημα ἐκ beton ποὺ συμβολίζονται στὸ σχέδιο ὡς ὁρ.1, ὁρ.2,...
6) Κατόπιν ἐφαρμογῆς κατὰ τὸν δυνατὸ ἐφικτὸ τρόπο μὲ τὸ ἀπὸ 10/11/1970 σχεδιάγραμμα τοῦ Πολιτικοῦ Μηχανικοῦ Στ. Νιώτη τοποθετήθηκαν μὲ διακεκομμένη γραμμὴ οἱ ὁριογραμμὲς αἰγιαλοῦ καὶ παραλίας

Συμβολισμοί

Ι/π μονόροφο πλακοσκεπές
ΙΙ/π διόροφο πλακοσκεπές
ΙΙΙ/π τριόροφο πλακοσκεπές

Α/Α	xi	ψi
1	-5941,25	6537,90
2	-5986,38	6558,55
3	-6.031,60	6605,15
4	-6.060,55	6.652,85
5	-6.100,95	6.714,90

+6600 +6550 +6500 +6450 +6400
-6400 -6350 -6300 -6250 -6200 -6150 -6100

Θάλασσα

Θάλασσα

Άγιος Νικόλαος

ΥΠΟΥΡΓΕΙΟ ΟΙΚΟΝΟΜΙΚΩΝ
ΔΙΕΥΘΥΝΣΗ ΤΕΧΝΙΚΩΝ ΥΠΗΡΕΣΙΩΝ
ΤΜΗΜΑ Α'

ΤΟΠΟΓΡΑΦΙΚΟ ΔΙΑΓΡΑΜΜΑ ΚΛΙΜΑΚΑ 1:500	Σύνολο φύλλων: 2 Αρ. φύλλου: 1

ΝΟΜΟΣ: Ηρακλείου
ΘΕΣΗ: Χερσόνησος (Από Ξενοδοχείο Νόρα και Δυτικά)
ΑΡΜΟΔ. ΟΙΚ. ΕΦΟΡΙΑ: Β' Ηρακλείου
ΑΡΙΘ. Δ/ΓΗΣ ΥΠ. ΟΙΚΟΝΟΜΙΚΩΝ: Η 123/77/2-4-1981
ΑΡΙΘ. ΠΡΩΤΟΚΟΛΛΟΥ:

ΕΘΕΩΡΗΘΗ Αθήναι Ο Διευθυντής	ΕΘΕΩΡΗΘΗ Αθήναι Ο Προϊστάμενος	Αθήναι 2-12-1981 Οι Συντάξαντες		Αθήναι 2-12-81 Η σχεδιάστρια
ΓΕΩΡΓ. ΚΟΚΚΑΣ Πολιτ. Μηχ. επί 2ω	ΓΡΗΓ. ΞΗΡΟΓΙΑΝΝΗΣ Τοπογρ. Μηχ. επί 2ω	Ν. ΝΟΥΣΙΟΣ Τοπογρ. Μηχαν.	Ν. ΣΙΑΝΗΣ Εργοδηγός	Ρ. ΓΑΛΙΑΤΣΑΤΟΥ Εργοδ. Σχεδίου